


- Poklop B125 BEGU
- TBW-Q 80/625/120
- TZK-Q 200/120 T(L)
- TBS-Q 250/ 1000/150 bez stupadel
- TBS-Q 500/ 1000/150 bez stupadel
- TBS-Q 500/ 1000/150 bez stupadel
- TBS-Q 500/ 1000/150 bez stupadel
- TBZ-Q 0-1000 bez kynety a stupadel

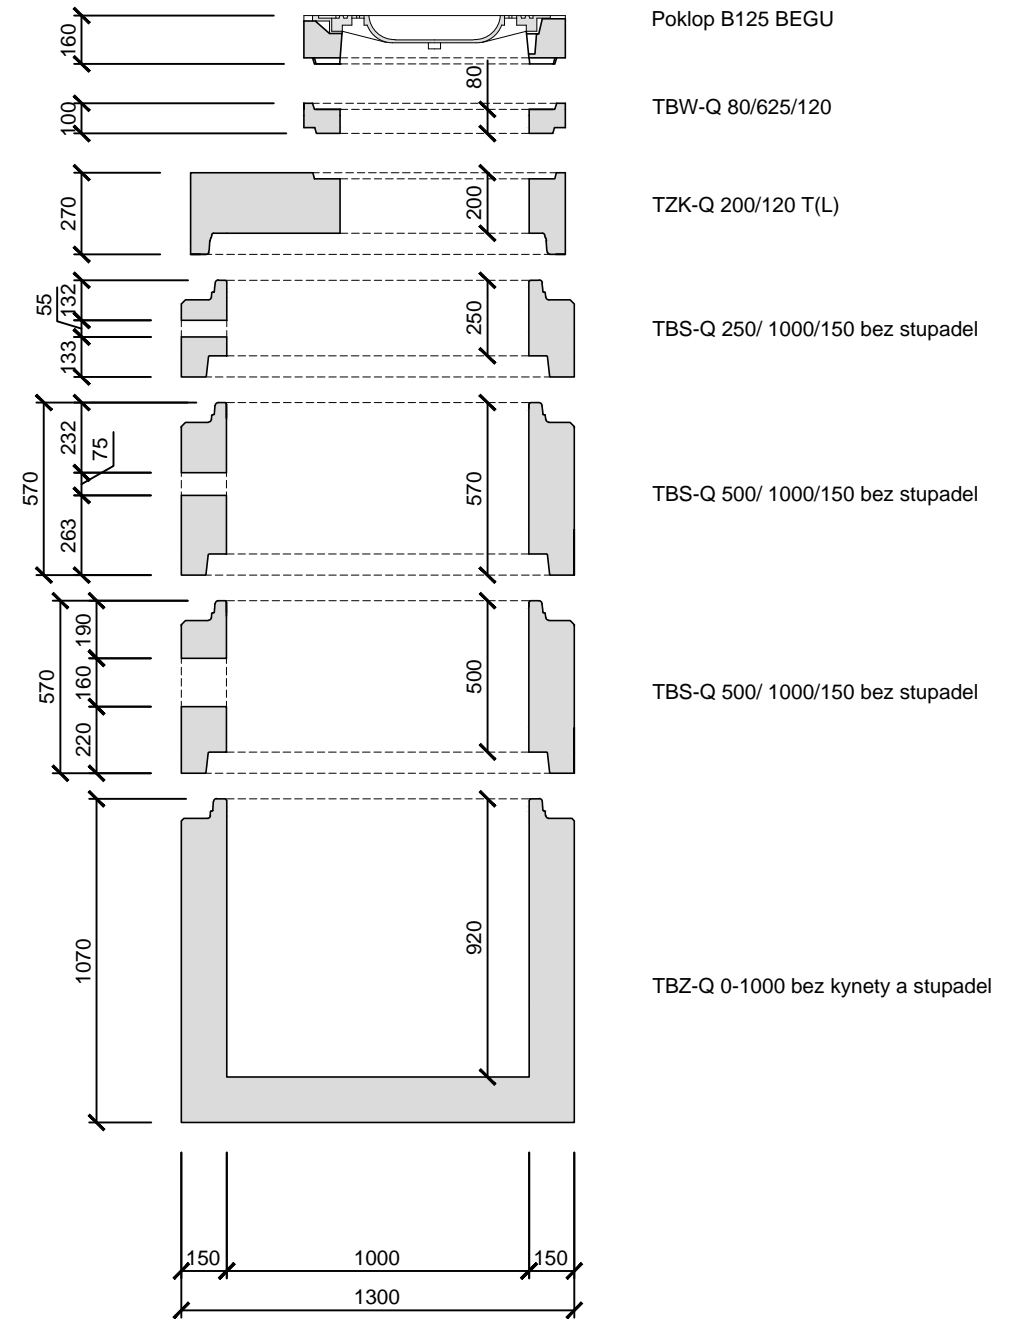

POZNÁMKA:
NA ŽÁDOST A POTVRZENÍ TDI MŮŽE BÝT POUŽIT POKLOP D400.

Výškový systém Bpv

Souřadnicový systém JTSK

Objednatel: VPK Suchý, s. r. o., Komenského náměstí 135, 281 44 Zásmutky		Číslo zakázky: 1606-VHS	 VHS PROJEKT , s.r.o. www.vhsprojekt.cz tel.: 775922074 IČ: 03508684 Zlončice 144, 278 01 Kralupy nad Vltavou Kancelář - budova HECKL Přemyslova 153, 278 01 Kralupy n. Vlt.
Odpovědný projektant: Ing. Martin Jakoubek, AI 0008590	Kontroloval: Ing. Hana Pišová		
Navrhl: Ing. Mikuláš Exner	Vypracoval: Filip Soudek		
Název a účel díla: KANALIZACE A ČOV DŘÍNOV VÝROBNÍ DOKUMENTACE			
Část dokumentace: STAVEBNÍ ČÁST DČJ - PREFA ŠACHTA		Datum: únor 2016	Počet formátů: 2xA4
		Měřítko: 1:25	Číslo přílohy: 01